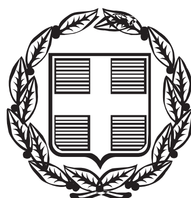


ΕΦΗΜΕΡΙΣ ΤΗΣ ΚΥΒΕΡΝΗΣΕΩΣ
ΤΗΣ ΕΛΛΗΝΙΚΗΣ ΔΗΜΟΚΡΑΤΙΑΣ

ΤΕΥΧΟΣ ΤΕΤΑΡΤΟ **Αρ. Φύλλου 474**

6 Σεπτεμβρίου 2013

ΠΕΡΙΕΧΟΜΕΝΑ

ΑΠΟΦΑΣΕΙΣ

ΑΠΟΦΑΣΕΙΣ

Αριθμ. 6178 (1)

Κήρυξη ως αναδασωτέας έκτασης εμβαδού 11.416,39 τ.μ. στην θέση «ΚΑΡΤΣΙΑΝΟΣ» Μαλίων, στην περιφέρεια του Δήμου Χερσονήσου, Περιφερειακής Ενότητας Ηρακλείου.

Ο ΓΕΝΙΚΟΣ ΓΡΑΜΜΑΤΕΑΣ
ΑΠΟΚΕΝΤΡΩΜΕΝΗΣ ΔΙΟΙΚΗΣΗΣ ΚΡΗΤΗΣ

Έχοντας υπόψη:

1. Τις διατάξεις του άρθρου 24 παρ. 1 και 117 παρ. 3 του Συντάγματος.
2. Τις διατάξεις του Ν. 998/79 «Περί προστασίας των δασών και δασικών εν γένει εκτάσεων της χώρας» (ΦΕΚ 289/1979/τ. Α΄) και ειδικότερα των άρθρων 38 παρ. 1 και 41 παρ. 1, 3.
3. Τις διατάξεις του Ν. 3208/2003 «Προστασία των δασικών οικοσυστημάτων, κατάρτιση δασολογίου, ρύθμιση εμπραγμάτων δικαιωμάτων επί δασών και δασικών εν γένει εκτάσεων και άλλες διατάξεις» (ΦΕΚ 303/τ. Α΄/2003) και ειδικότερα την παρ. 15 άρθρου 1.
4. Τις 160417/1180/8-7-1980 και 182447/3049/24-9-1980 διαταγές του Υπουργείου Γεωργίας με τις οποίες δόθηκαν οδηγίες στις Δασικές Υπηρεσίες για την κήρυξη εκτάσεων αναδασωτέων.
5. Το Ν. 2503/1997 «Διοίκηση, οργάνωση, στελέχωση της Περιφέρειας, ρύθμιση θεμάτων για την τοπική αυτοδιοίκηση και άλλες διατάξεις» (ΦΕΚ 107/τ. Α΄/30-5-1997).
6. Τις διατάξεις του Ν. 3200/55 «Περί Διοικητικής Αποκέντρωσης» όπως τροποποιήθηκαν και συμπληρώθηκαν μεταγενέστερα με το Ν.Δ. 532/1970».
7. Το Ν. 3852/2010 «Νέα Αρχιτεκτονική της Αυτοδιοίκησης και της Αποκεντρωμένης Διοίκησης- Πρόγραμμα Καλλικράτης», (ΦΕΚ 87/Α΄/07-06-2010).
8. Το Ν. 4061/2012 «Διαχείριση και προστασία ακινήτων Υπουργείου Αγροτικής Ανάπτυξης και Τροφίμων – Ρύθμιση εμπραγμάτων δικαιωμάτων και άλλες διατάξεις», (ΦΕΚ 66/Α΄/22-03-2012) και ειδικότερα την παρ. 2 του άρθρου 26.
9. Το Π.Δ. 136/2010 περί «Οργανισμού Αποκεντρωμένης Διοίκησης Κρήτης» (ΦΕΚ 136/Α΄/27-12-2010).
10. Την υπ' αριθμ. 5386/18-07-2013 εισήγηση της Δ/νσης Δασών Ηρακλείου για κήρυξη ως αναδασωτέας της έκτασης, που αναφέρεται στο θέμα, της οποίας η βλάστηση καταστράφηκε από πυρκαγιά, αποφασίζουμε:

Κηρύσσουμε ως αναδασωτέα με σκοπό την προστασία και την διατήρηση του δασικού χαρακτήρα της, ώστε να αποκλεισθεί η διάθεση αυτής για άλλο προορισμό, και την επαναφορά με φυσική ή τεχνητή αναγέννηση της δασικής βλάστησης στην προ της αλλοίωσης κατάσταση, την έκταση εμβαδού 11.416,39 τ.μ. (7.578,25 + 3.838,140 στη θέση «ΚΑΡΤΣΙΑΝΟΣ» Μαλίων στην περιφέρεια του Δήμου Χερσονήσου Περιφερειακής Ενότητας Ηρακλείου, που αποτελούσε ΔΑΣΟΣ (παρ. 1 του άρθρου 3, Ν. 998/79 όπως ισχύει) που εμπίπτει στις κατηγορίες 1α, 2γ, 2δ και 2ε του άρθρου 4 Ν. 998/79 και που προσδιορίζεται από τα στοιχεία: 1-2-3-4-5-6-7-8-9-10-11-12-13-14-15-16-17-18-19-1 και 20-21-22-23-24-25-26-27-28-29-30-31-32-20 στο με ημερομηνία 18-07-2013 συνημμένο τοπογραφικό διάγραμμα του Δασολόγου Μανόλη Φλουρή το οποίο έχει θεωρηθεί από το Δ/ντή Δασών Ηρακλείου.

Η έκταση έχει όρια:
Βόρεια: Δάσος
Νότια: Δάσος
Ανατολικά: Γεωργικές εκτάσεις
Δυτικά: Γεωργικές εκτάσεις και δρόμος
όπως και στο συνημμένο διάγραμμα φαίνεται το οποίο αποτελεί αναπόσπαστο μέρος της απόφασης αυτής.


Η απόφαση αυτή να δημοσιευθεί στην Εφημερίδα της Κυβερνήσεως.

Ηράκλειο, 12 Αυγούστου 2013

Ο Γενικός Γραμματέας
Αποκεντρωμένης Διοίκησης
ΓΕΩΡΓΙΟΣ ΔΕΙΚΤΑΚΗΣ

ΤΟΠΟΓΡΑΦΙΚΟ ΔΙΑΓΡΑΜΜΑ ΑΝΑΔΑΣΩΤΕΑΣ ΕΚΤΑΣΗΣ ΕΜΒΑΔΟΥ11.416.39 Τ.Μ. ΣΤΗ ΘΕΣΗ "ΚΑΡΤΣΙΑΝΟΣ" ΜΑΛΙΩΝ ΣΤΗΝ ΠΕΡΙΦΕΡΕΙΑ ΤΟΥ ΔΗΜΟΥ ΧΕΡΣΟΝΗΣΟΥ ΠΕΡΙΦΕΡΕΙΑΚΗΣ ΕΝΟΤΗΤΑΣ ΗΡΑΚΛΕΙΟΥ


Συνοδεύει την 6178/12.08.2013 *Απόφαση του Γενικού Γραμματέα Αποκεντρωμένης Διοίκησης Κρήτης*

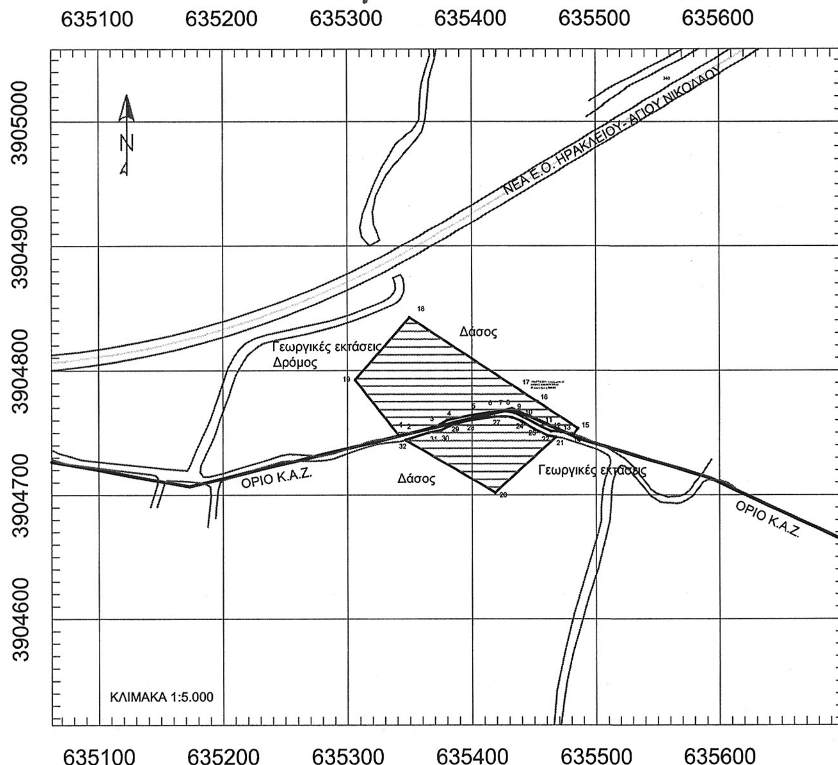

ΣΥΝΤΕΤΑΓΜΕΝΕΣ ΟΡΙΩΝ [ΕΓΣΑ '87]
ΕΜΒΑΔΟΝ
[1-2-3-4-5-6-7-8-9-10-11-12-13-14-15-16-17-18-19-1]
= 7.578.25 Τ.Μ. &
[20-21-22-23-24-25-26-27-28-29-30-31-32-20]=
3.838.14 και συνολικά 11.416,39 Τ.Μ.

Σ	X	Y
1	635341.7565	3904747.2389
2	635347.5291	3904748.6604
3	635371.8760	3904755.5327
4	635380.1336	3904760.0939
5	635400.3430	3904764.2207
6	635414.0333	3904766.3927
7	635422.0362	3904767.0378
8	635427.5062	3904767.4787
9	635434.5189	3904766.0383
10	635441.0564	3904762.5955
11	635456.2658	3904754.9753
12	635463.6842	3904751.2679
13	635472.1936	3904750.6136
14	635481.4902	3904748.3570
15	635485.4600	3904753.6500
16	635452.6933	3904775.0668
17	635439.4365	3904783.7316
18	635349.8600	3904842.2800
19	635306.2000	3904792.6700

Σ	X	Y
20	635418.6500	3904702.0500
21	635467.6452	3904746.4663
22	635461.4273	3904747.4224
23	635449.9570	3904753.2383
24	635440.1234	3904759.1023
25	635432.4390	3904762.2409
26	635426.9846	3904762.9012
27	635418.3082	3904762.8191
28	635395.5988	3904759.4561
29	635381.7702	3904755.4770
30	635375.1317	3904751.9251
31	635364.8232	3904749.9291
32	635346.7882	3904744.1762

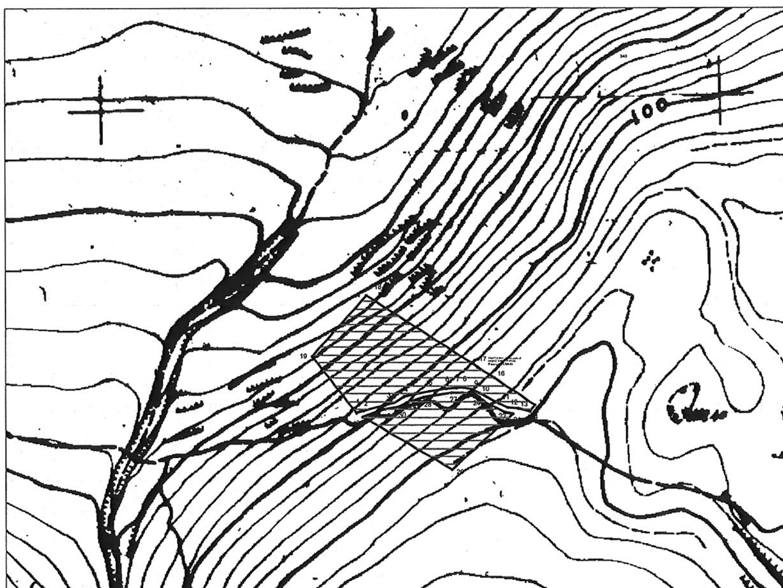

ΑΠΟΣΠΑΣΜΑ ΧΑΡΤΗ 1:5000 Γ.Υ.Σ.



ΑΠΟΣΠΑΣΜΑ ΧΑΡΤΗ 1:50.000 Γ.Υ.Σ.

Ηράκλειο 18-07-2013
Ο συντάκτης

Μανόλης Φλουρής
δασολόγος

ΕΘΝΙΚΟ ΤΥΠΟΓΡΑΦΕΙΟ
Για τεχνικούς λόγους στο σχεδιάγραμμα, έγινε σμίκρυνση, κατά ποσοστό 82%



ΘΕΩΡΗΘΗΚΕ
Ηράκλειο 18.7.-2013
Ο Δ/ΝΤΗΣ ΔΑΣΩΝ ΗΡΑΚΛΕΙΟΥ

Αναστάσιος Ιωάννου
δασολόγος

Αριθμ. 6179 (2)

Κήρυξη ως αναδασωτέας έκτασης εμβαδού 4.627,47 τ.μ. στην θέση «Προφήτης Ηλίας» Μαλίων, στην περιφέρεια του Δήμου Χερσονήσου, Περιφερειακής Ενότητας Ηρακλείου.

Ο ΓΕΝΙΚΟΣ ΓΡΑΜΜΑΤΕΑΣ
ΑΠΟΚΕΝΤΡΩΜΕΝΗΣ ΔΙΟΙΚΗΣΗΣ ΚΡΗΤΗΣ

Έχοντας υπόψη:

1. Τις διατάξεις του άρθρου 24 παρ. 1 και 117 παρ. 3 του Συντάγματος.

2. Τις διατάξεις του Ν. 998/79 «Περί προστασίας των δασών και δασικών εν γένει εκτάσεων της χώρας» (ΦΕΚ 289/1979/τ. Α΄) και ειδικότερα των άρθρων 38 παρ. 1 και 41 παρ. 1, 3.

3. Τις διατάξεις του Ν. 3208/2003 «Προστασία των δασικών οικοσυστημάτων, κατάρτιση δασολογίου, ρύθμιση εμπραγμάτων δικαιωμάτων επί δασών και δασικών εν γένει εκτάσεων και άλλες διατάξεις» (ΦΕΚ 303/τ. Α΄/2003) και ειδικότερα την παρ. 15 άρθρου 1.

4. Τις 160417/1180/8-7-1980 και 182447/3049/24-9-1980 διαταγές του Υπουργείου Γεωργίας με τις οποίες δόθηκαν οδηγίες στις Δασικές Υπηρεσίες για την κήρυξη εκτάσεων αναδασωτέων.

5. Το Ν. 2503/1997 «Διοίκηση, οργάνωση, στελέχωση της Περιφέρειας, ρύθμιση θεμάτων για την τοπική αυτοδιοίκηση και άλλες διατάξεις» (ΦΕΚ 107/τ. Α΄/30-5-1997).

6. Τις διατάξεις του Ν. 3200/55 «Περί Διοικητικής Αποκέντρωσης» όπως τροποποιήθηκαν και συμπληρώθηκαν μεταγενέστερα με το Ν.Δ. 532/1970».

7. Το Ν. 3852/2010 «Νέα Αρχιτεκτονική της Αυτοδιοίκησης και της Αποκεντρωμένης Διοίκησης- Πρόγραμμα Καλλικράτης», (ΦΕΚ 87/Α΄/07-06-2010).

8. Το Ν. 4061/2012 «Διαχείριση και προστασία ακινήτων Υπουργείου Αγροτικής Ανάπτυξης και Τροφίμων - Ρύθμιση εμπραγμάτων δικαιωμάτων και άλλες διατάξεις», (ΦΕΚ 66/Α΄/22-03-2012) και ειδικότερα την παρ. 2 του άρθρου 26.

9. Το Π.Δ. 136/2010 περί «Οργανισμού Αποκεντρωμένης Διοίκησης Κρήτης» (ΦΕΚ 136/Α'/27-12-2010).

10. Την υπ' αριθμ. 5260/18-07-2013 εισήγηση της Δ/νσης Δασών Ηρακλείου για κήρυξη ως αναδασωτέας της έκτασης, που αναφέρεται στο θέμα, της οποίας η βλάστηση καταστράφηκε από πυρκαγιά, αποφασίζουμε:

Κηρύσσουμε ως αναδασωτέα με σκοπό την προστασία και την διατήρηση του δασικού χαρακτήρα της, ώστε να αποκλεισθεί η διάθεση αυτής για άλλο προορισμό, και την επαναφορά με φυσική ή τεχνητή αναγέννηση της δασικής βλάστησης στην προ της αλλοίωσης κατάσταση, την έκταση εμβαδού 4.627,47 τ.μ. στη θέση «Προφήτης Ηλίας» Μαλίων στην περιφέρεια του Δήμου Χερσονήσου Περιφερειακής Ενότητας Ηρακλείου, που αποτελούσε ΔΑΣΙΚΗ και ΑΝΑΔΑΣΩΤΕΑ ΕΚΤΑΣΗ (παρ. 2 και 4 του άρθρου 3, Ν. 998/79 όπως ισχύει) που εμπίπτει στις κατηγορίες 1ε, 2γ, 2δ και 2ε του άρθρου 4 Ν. 998/79 και που προσδιορίζεται από τα στοιχεία: 1-2-3-4-5-6-7-8-9-10-11-1 στο με ημερομηνία 18-07-2013 συνημμένο τοπογραφικό διάγραμμα του Δασολόγου Μανόλη Φλουρή το οποίο έχει θεωρηθεί από το Δ/ντή Δασών Ηρακλείου.

Η έκταση έχει όρια:

Βόρεια: Γεωργικές, δασικές εκτάσεις και αναδασωτέα έκταση

Νότια: Γεωργικές, δασικές εκτάσεις και αναδασωτέα έκταση

Ανατολικά: Αναδασωτέα έκταση

Δυτικά: Γεωργικές εκτάσεις

όπως και στο συνημμένο διάγραμμα φαίνεται το οποίο αποτελεί αναπόσπαστο μέρος της απόφασης αυτής.


Η απόφαση αυτή να δημοσιευθεί στην Εφημερίδα της Κυβερνήσεως.

Ηράκλειο, 12 Αυγούστου 2013

Ο Γενικός Γραμματέας
Αποκεντρωμένης Διοίκησης
ΓΕΩΡΓΙΟΣ ΔΕΙΚΤΑΚΗΣ


ΤΟΠΟΓΡΑΦΙΚΟ ΔΙΑΓΡΑΜΜΑ ΑΝΑΔΑΣΩΤΕΑΣ ΕΚΤΑΣΗΣ ΕΜΒΑΔΟΥ4.627,47 Τ.Μ. ΣΤΗ ΘΕΣΗ "ΠΡΟΦΗΤΗΣ ΗΛΙΑΣ" ΜΑΛΙΩΝ ΣΤΗΝ ΠΕΡΙΦΕΡΕΙΑ ΤΟΥ ΔΗΜΟΥ ΧΕΡΣΟΝΗΣΟΥ ΠΕΡΙΦΕΡΕΙΑΚΗΣ ΕΝΟΤΗΤΑΣ ΗΡΑΚΛΕΙΟΥ

Συνοδεύει την ...6179/12-8-2013...*Απόφαση του Γενικού Γραμματέα Αποκεντρωμένης Διοίκησης Κρήτης*

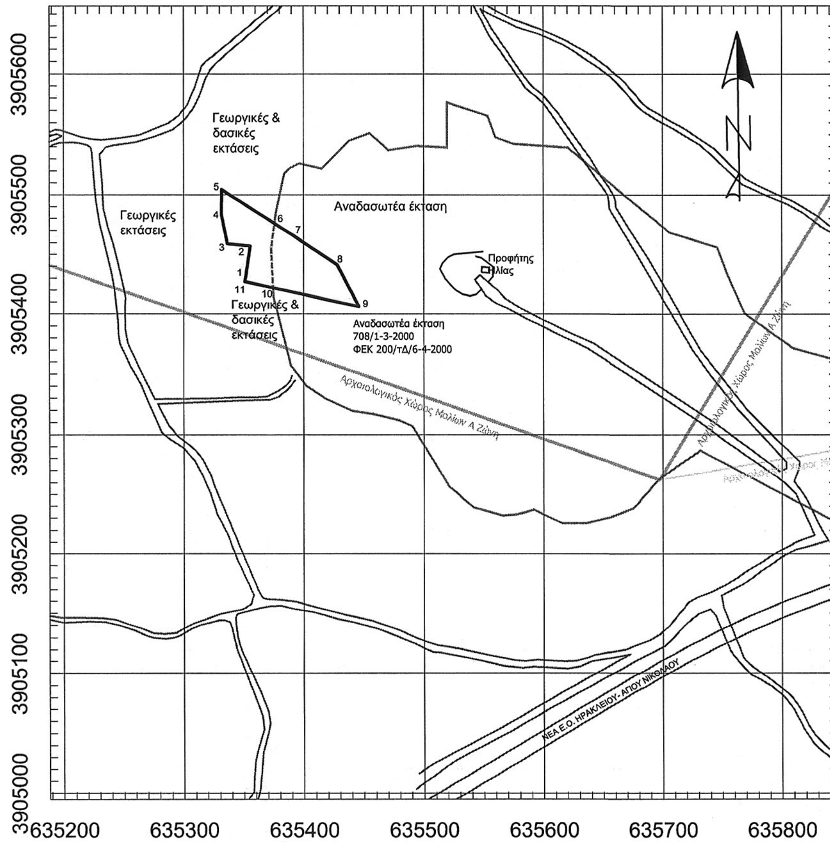

ΣΥΝΤΕΤΑΓΜΕΝΕΣ ΟΡΙΩΝ [ΕΓΣΑ '87]
ΕΜΒΑΔΟΝ [1-2-3-4-5-6-7-8-9-10-11-1] = 4.627.47 Τ.Μ.


Σ	X	Y
1	635351.6135	3905430.5264
2	635355.4751	3905457.2484
3	635336.4648	3905458.9774
4	635331.6513	3905482.8924
5	635331.8097	3905504.1873
6	635375.8011	3905475.8057
7	635391.0000	3905466.0000
8	635428.0000	3905441.0000
9	635446.0000	3905406.0000
10	635374.6225	3905421.7782
11	635351.0000	3905427.0000

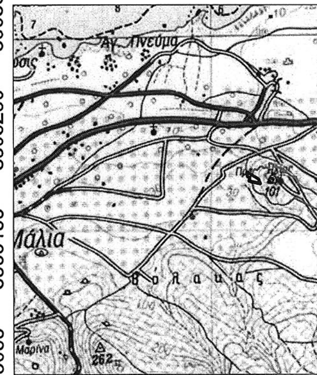

ΑΠΟΣΠΑΣΜΑ ΧΑΡΤΗ 1:50.000 Γ.Υ.Σ.



ΑΠΟΣΠΑΣΜΑ ΟΡΘΟΦΩΤΟΧΑΡΤΗ ΕΤΟΥΣ 2007-2009

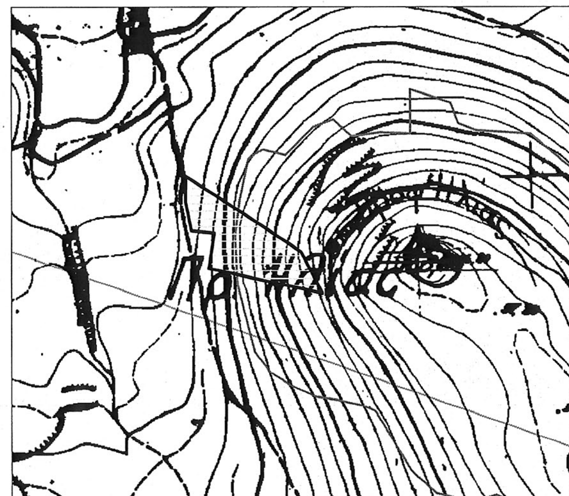

ΑΠΟΣΠΑΣΜΑ ΧΑΡΤΗ 1:5000 Γ.Υ.Σ.

Ηράκλειο 18-07-2013
Ο συντάκτης



Μανόλης Φλουρής
δασολόγος

ΘΕΩΡΗΘΗΚΕ
Ηράκλειο ...-2013
Ο Δ/ΝΤΗΣ ΔΑΣΩΝ ΗΡΑΚΛΕΙΟΥ



Αναστάσιος Ιωάννου
δασολόγος

ΕΘΝΙΚΟ ΤΥΠΟΓΡΑΦΕΙΟ
Για τεχνικούς λόγους στο σχεδιάγραμμα, έγινε σμίκρυνση, κατά ποσοστό 79%

Αριθμ. 1915/1638 (3)

Επικύρωση οριογραμμών τμήματος του υδατορέματος στη θέση «Λάμια» οικισμού Μεσοχωριού Δήμου Αρχανών - Αστερουσίων, Περιφερειακής ενότητας Ηρακλείου, Περιφέρειας Κρήτης.

Ο ΓΕΝΙΚΟΣ ΓΡΑΜΜΑΤΕΑΣ
ΑΠΟΚΕΝΤΡΩΜΕΝΗΣ ΔΙΟΙΚΗΣΗΣ ΚΡΗΤΗΣ

Έχοντας υπόψη:

1. Το Ν. 2853/16.7.1922 περί υδραυλικών εν γένει έργων και αστυνομεύσεων των δημόσιων υδάτων (ΦΕΚ 116/Α΄), όπως αυτές τροποποιήθηκαν με τις αντίστοιχες του Ν.Δ. 10/29.12.1923 και κωδικοποιήθηκαν από τις διατάξεις του Π.Δ. 18/21.3.1924 (ΦΕΚ 61/Α΄).

2. Τις διατάξεις του άρθρου 10 του Ν. 3044/2002 για την άσκηση αρμοδιοτήτων του Πολεοδομικού Σχεδιασμού.

3. Τις διατάξεις του άρθρου 5 του Ν. 3010/2002 (ΦΕΚ 91/Α΄) εναρμόνιση του Ν. 1650/1986 με τις υπ' αριθμ. 97/11 ΕΕ και 96/61 ΕΕ οδηγίες «Διαδικασία οριοθέτησης και ρύθμισης θεμάτων για τα υδατορέματα και άλλες διατάξεις».

4. Τις διατάξεις του Ν. 1337/83 περί επεκτάσεως των πολεοδομικών σχεδίων κ.λπ.

5. Την υπ' αριθμ. 3046/304/3.2.1989 απόφαση του Αναπληρωτή Υπουργού Περιβάλλοντος, Χωροταξίας και Δημοσίων έργων «Κτιριοδομικός Κανονισμό και ειδικότερα τις διατάξεις του άρθρου 6 αυτού, σχετικά με τη δόμηση κοντά στα ρέματα», όπως ισχύει σήμερα.

6. Την υπ' αριθμ. 33/1998 εγκύκλιο του Υ.ΠΕ.ΧΩ.Δ.Ε. «Αστυνόμευση ρεμάτων και συντήρηση αντιπλ/κών έργων».

7. Τις διατάξεις του άρθρου 66 του Ν. 1622/1986 (περί Τοπικής Αυτοδιοίκησης, Περιφερειακής Ανάπτυξης και Δημοκρατικού Προγραμματισμού) όπως αντικαταστάθηκε με τις διατάξεις της παρ. 5 του όρθρου 33 του Ν. 1832/1989.

8. Το Ν. 3852/2010 «Νέα Αρχιτεκτονική της Διοίκησης και της Αποκεντρωμένης Διοίκησης - Πρόγραμμα Καλλικράτης» και ειδικότερα την παραγρ. 20 του όρθρου 280 του νόμου αυτού.

9. Το άρθρο 22 του Π.Δ. 136/27.12.2010 «Οργανισμός της Αποκεντρωμένης Διοίκησης Κρήτης».

10. Τη μελέτη για τον καθορισμό των προτεινόμενων οριογραμμών του τμήματος του υδατορέματος στη θέση «Λάμια» οικισμού Μεσοχωριού Δήμου Αρχανών-Αστερουσίων, Π.Ε. Ηρακλείου που συντάχθηκε από τον-Παραστρατίδη Γεώργιο, Πολιτικό Μηχανικό, και η οποία ελέγχθηκε και θεωρήθηκε από τη Διεύθυνση Τεχνικών Έργων Περιφερειακής Ενότητας Ηρακλείου.

11. Την υπ' αριθμ. 21/2012 (ΑΔΑ: Β4ΘΔΩΨΜ-Π6Γ) απόφαση του Δημοτικού Συμβουλίου του Δήμου Αρχανών - Αστερουσίων, με την οποία το Δημοτικό Συμβούλιο γνωμοδοτεί θετικά για τον καθορισμό των οριογραμμών του τμήματος του υδατορέματος στην θέση «Λάμια» Τ.Κ. Μεσοχωριού.

12. Το υπ' αρ. 97308/40236/30-10-2012 έγγραφο της Διεύθυνσης Τεχνικών Έργων Π.Ε. Ηρακλείου, με το οποίο μας διαβιβάστηκε αρμοδίως η θεωρημένη μελέτη οριοθέτησης του υπόψη τμήματος του υδατορέματος με σκοπό την επικύρωση των οριογραμμών.

13. Το υπ' αριθμ. 10941/4168/18-2-2013 έγγραφο της Διεύθυνσης Τεχνικών Έργων Π.Ε. Ηρακλείου, με το οποίο μας διαβιβάστηκαν τα τέσσερα επιπλέον αντίγραφα της μελέτης.

14. Το υπ' αριθμ. 1911/8-8-2013 έγγραφό μας με το οποίο ζητήθηκαν διορθώσεις στα σχέδια της μελέτης οριοθέτησης του εν λόγω υδατορέματος.

15. Το υπ' αριθμ. 80670/29369/8-8-2013 έγγραφο της Διεύθυνσης Τεχνικών Έργων Π.Ε. Ηρακλείου με το οποίο μας επιστράφηκαν διορθωμένα τα σχέδια της μελέτης οριοθέτησης, αποφασίζουμε:

Την επικύρωση των οριογραμμών τμήματος του υδατορέματος στη θέση «Λάμια» οικισμού Μεσοχωριού Δήμου Αρχανών-Αστερουσίων, Π.Ε. Ηρακλείου, όπως φαίνεται στα από 2012 τοπογραφικά διαγράμματα οριοθέτησης του Πολιτικού Μηχανικού Παραστρατίδη Γεωργίου, που συντάχθηκαν σύμφωνα με την υδραυλική μελέτη του ιδίου, και ελέχθησαν και θεωρήθηκαν από την Διεύθυνση Τεχνικών Έργων, Περιφερειακής Ενότητας Ηρακλείου.


Οι οριογραμμές του παραπάνω υδατορέματος ορίζονται από την πολυγωνική γραμμή που περιγράφουν τα παρακάτω σημεία: L1,....L47,R51.....R1, των οποίων οι συντεταγμένες (σύστημα συντεταγμένων είναι το ΕΓΣΑ 87) αναγράφονται στο υπόμνημα των διαγραμμάτων αυτών, σημειώνονται με μπλε χρώμα και αποτυπώνονται επί του τοπογραφικού 1:200 που συνοδεύει τη μελέτη και αποτελεί αναπόσπαστο μέρος της απόφασης αυτής.

Η ισχύς της απόφασης αυτής αρχίζει από την δημοσίευσή της στην Εφημερίδα της Κυβερνήσεως.

Η απόφαση αυτή να δημοσιευθεί στην Εφημερίδα της Κυβερνήσεως μαζί με το τοπογραφικό διάγραμμα και τις συντεταγμένες των κορυφών του υδατορέματος που τη συνοδεύουν.


Ηράκλειο, 19 Αυγούστου 2013

Ο Γενικός Γραμματέας
Αποκεντρωμένης Διοίκησης
ΓΕΩΡΓΙΟΣ ΔΕΙΚΤΑΚΗΣ

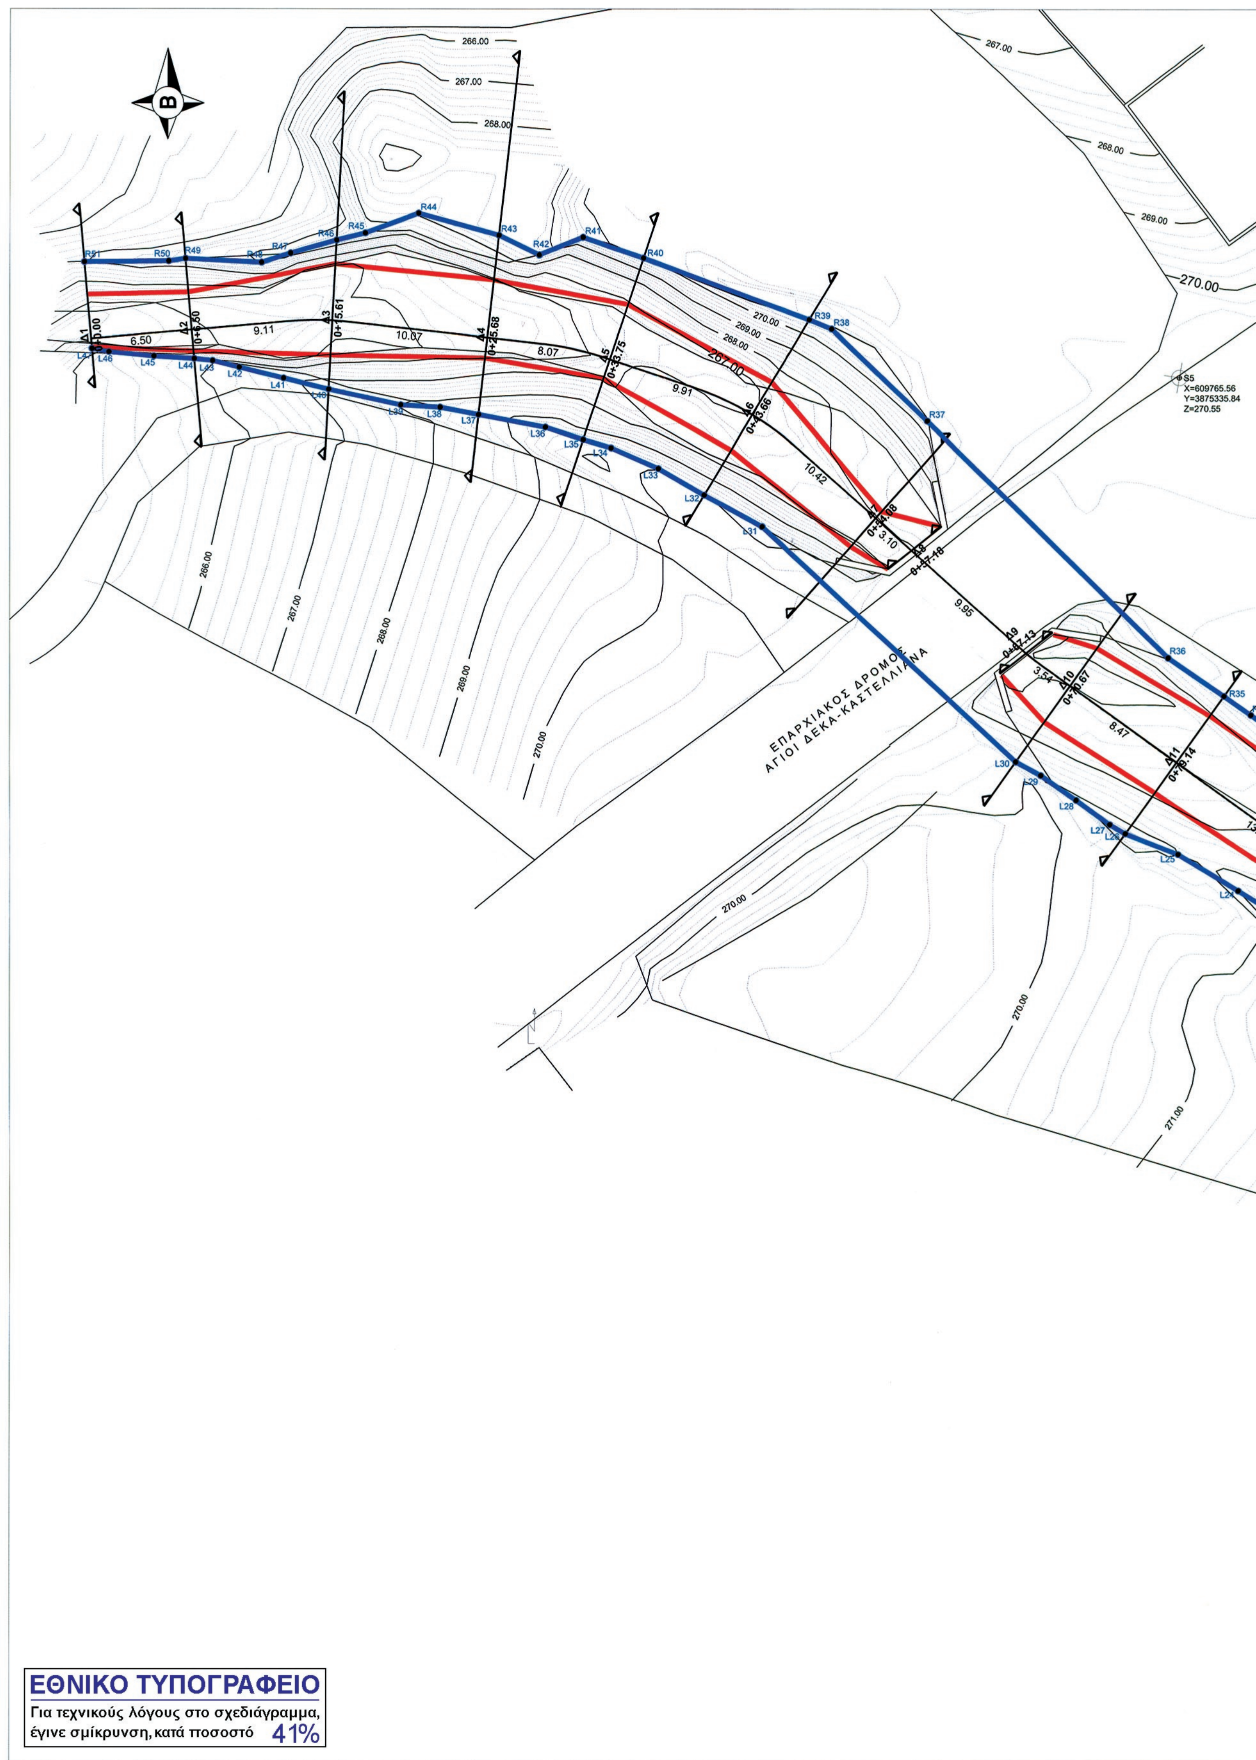

ΕΘΝΙΚΟ ΤΥΠΟΓΡΑΦΕΙΟ

Για τεχνικούς λόγους στο σχεδιάγραμμα, έγινε σμίκρυνση, κατά ποσοστό 41%

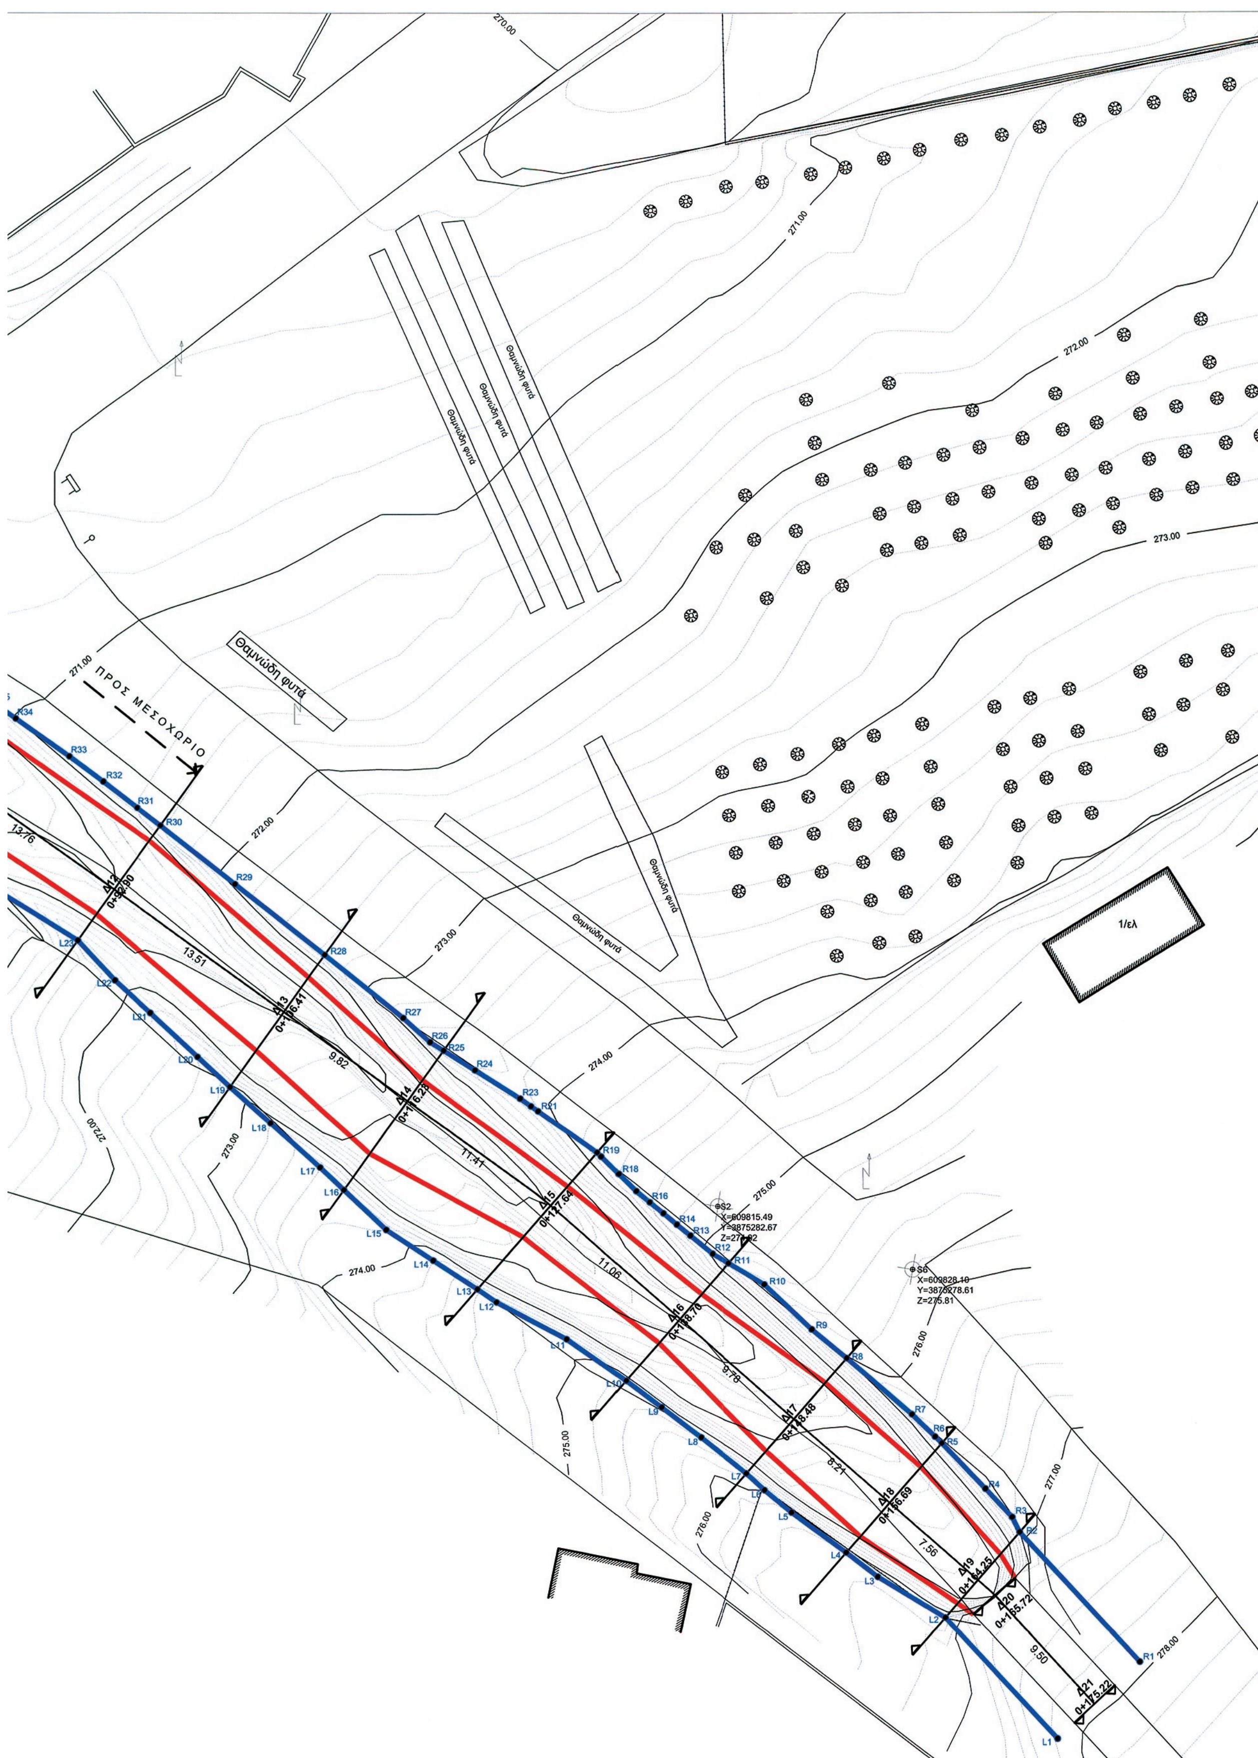


ΠΡΟΣ ΜΕΣΟΧΩΡΙΟ
Θαμνώδη φυτά
1/ελ
S2
X=609815.49
Y=3875282.67
S6
X=609828.10
Y=3875278.61
Z=275.81



ΥΠΟΜΝΗΜΑ

- Στάση
- Συρματόπλεγμα
- Μαντρότοιχος
- Ισοϋψής ανά 1.00 μ
- Ισοϋψής ανά 0.20 μ
- Γραμμή πλημμύρας
- Οριογραμμή
- 3/π Τριόροφο με στέψη από πλάκα
- 2/κ Διόροφο με κεραμοσκεπή
- 1/ελ Ισόγειο με στέψη από ελενίτ
- 1/λ Ισόγειο με στέψη από λαμαρίνα
- Κολώνες Δ.Ε.Η. - Ο.Τ.Ε.
- Πινακίδα
- Δέντρο

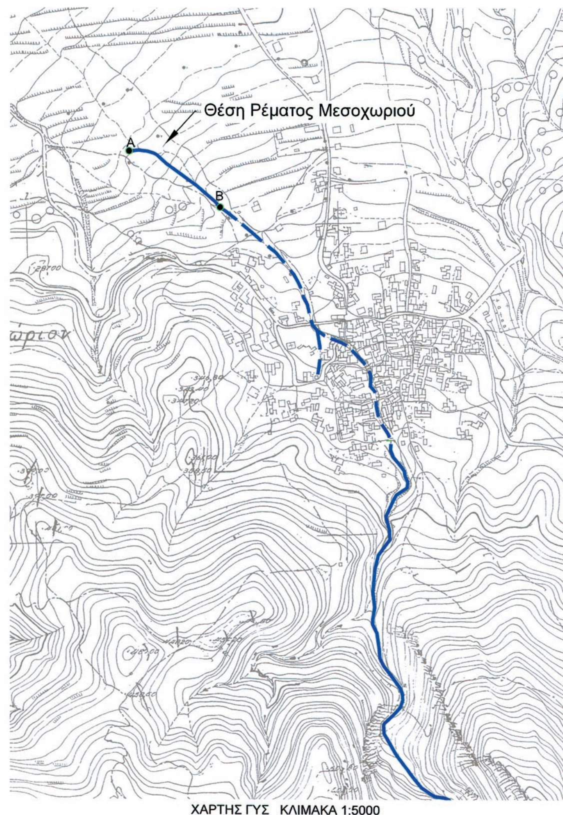

ΧΑΡΤΗΣ ΓΥΣ ΚΛΙΜΑΚΑ 1:5000

ΣΥΝΤΕΤΑΓΜΕΝΕΣ

ΔΕΞΙΑ ΟΡΙΟΓΡΑΜΜΗ ΟΡΙΟΘΕΤΗΣΗΣ

ΣΗΜ.	X	Y	ΣΗΜ.	X	Y	ΣΗΜ.	X	Y
R1	609842.75	3875253.37	R20	609807.72	3875286.12	R39	609711.03	3875344.70
R2	609835.00	3875261.69	R21	609803.92	3875288.79	R40	609712.88	3875345.16
R3	609834.51	3875262.66	R22	609803.47	3875289.11	R41	609716.33	3875346.42
R4	609832.79	3875264.48	R23	609802.77	3875289.60	R42	609721.51	3875345.01
R5	609829.97	3875267.44	R24	609799.86	3875291.41	R43	609724.12	3875343.76
R6	609829.54	3875267.86	R25	609797.84	3875292.67	R44	609726.95	3875344.88
R7	609828.05	3875269.30	R26	609796.97	3875293.21	R45	609730.87	3875343.56
R8	609823.83	3875272.90	R27	609795.24	3875294.78	R46	609741.59	3875339.58
R9	609821.59	3875274.75	R28	609790.17	3875298.82	R47	609743.04	3875338.97
R10	609818.52	3875277.65	R29	609784.38	3875303.38	R48	609749.24	3875333.03
R11	609816.21	3875279.03	R30	609779.57	3875307.22	R49	609749.72	3875331.06
R12	609815.17	3875279.61	R31	609778.07	3875308.37	R50	609749.55	3875329.13
R13	609813.71	3875280.79	R32	609775.86	3875310.06	R51	609750.13	3875326.24
R14	609812.83	3875281.50	R33	609773.67	3875311.68			
R15	609811.96	3875282.22	R34	609770.20	3875314.11			
R16	609811.08	3875282.94	R35	609768.46	3875315.33			
R17	609810.21	3875283.66	R36	609764.85	3875317.81			
R18	609809.09	3875284.76	R37	609706.17	3875343.29			
R19	609807.98	3875285.87	R38	609708.04	3875343.87			

ΑΡΙΣΤΕΡΗ ΟΡΙΟΓΡΑΜΜΗ ΟΡΙΟΘΕΤΗΣΗΣ

ΣΗΜ.	X	Y	ΣΗΜ.	X	Y	ΣΗΜ.	X	Y
L1	609837.45	3875248.43	L18	609786.69	3875288.01	L35	609726.97	3875331.86
L2	609830.20	3875256.21	L19	609784.08	3875290.34	L36	609724.52	3875332.64
L3	609825.84	3875258.83	L20	609781.98	3875292.28	L37	609720.20	3875333.45
L4	609823.81	3875260.38	L21	609778.92	3875295.11	L38	609717.72	3875333.92
L5	609820.28	3875262.97	L22	609776.62	3875297.20	L39	609715.18	3875334.08
L6	609818.53	3875264.41	L23	609774.22	3875299.77	L40	609710.53	3875335.09
L7	609817.36	3875265.49	L24	609769.38	3875302.74	L41	609707.59	3875335.82
L8	609814.43	3875267.82	L25	609765.50	3875305.12	L42	609704.73	3875336.53
L9	609811.86	3875269.76	L26	609762.10	3875306.48	L43	609703.01	3875336.95
L10	609809.58	3875271.45	L27	609761.08	3875307.07	L44	609701.83	3875337.08
L11	609805.77	3875274.11	L28	609758.91	3875308.66	L45	609699.31	3875337.24
L12	609801.25	3875276.49	L29	609756.62	3875310.24	L46	609696.34	3875337.53
L13	609800.03	3875277.33	L30	609755.00	3875311.12	L47	609695.25	3875337.74
L14	609797.18	3875279.18	L31	609738.55	3875326.24			
L15	609794.16	3875281.14	L32	609734.80	3875328.27			
L16	609791.42	3875283.72	L33	609731.83	3875330.01			
L17	609789.88	3875285.16	L34	609728.77	3875331.33			

ΔΗΛΩΣΗ ΜΗΧΑΝΙΚΟΥ

Ο υπογεγραμμένος Γιώργιος Παραστατίδης, Πολιτικος Μηχανικός του πανεπιστημίου Πατρών, δηλώνω υπεύθυνα ότι:

1. Στην υπό οριοθέτηση περιοχή μελέτης δεν υπάρχει επίσημη προγενέστερη αποτύπωση αναδασμού, ανταλλαξίμων εκτάσεων κτηματογράφησης κ.λ.π.
2. Εντός των ορίων της προτεινόμενης οριοθέτησης δεν υπάρχουν αυθαίρετες κατασκευές.
3. Το υπό οριοθέτηση υδατόρεμα βρίσκεται εντος οικισμού και δεν υπάγεται σε ειδικό καθεστώς προστασίας (όπως είναι αρχαιολογικοί χώροι, παραδοσιακοί οικισμοί, παραλιακές περιοχές ή οικισμοί, τουριστικοί τόποι, δάση, δασικές εκτάσεις, τοπία ιδιαίτερου κάλους, ευαίσθητα οικοσυστήματα).
4. Το πλησιέστερο προς τη θάλασσα σημείο της οριοθέτησης απέχει από αυτή απόσταση μεγαλύτερη των 500 μέτρων.

Ο ΔΗΛΩΝ

ΜΕΛΕΤΗΤΗΣ

ΓΙΩΡΓΟΣ ΠΑΥΛ. ΠΑΡΑΣΤΑΤΙΔΗΣ
ΠΟΛΙΤΙΚΟΣ ΜΗΧΑΝΙΚΟΣ ΠΑΝ. ΠΑΤΡΩΝ
Α.Μ. ΤΕΕ 47212
Ανδ. Παπανδρέου 1, ΤΚ 713 05 Ηράκλειο
Τηλ. 2810221648

Ηράκλειο 8-8-2013
Ο ΠΡΟΪΣΤΑΜΕΝΟΣ ΔΟΜΩΝ ΠΕΡΙΒΑΝΤΟΣ
ΑΝΝΑ ΡΟΒΙΘΗ
ΑΡΧΙΤ. ΜΗΧ. με Α' β

ΕΛΛΗΝΙΚΗ ΔΗΜΟΚΡΑΤΙΑ
ΑΠΟΚΕΝΤΡΩΜΕΝΗ ΔΙΟΙΚΗΣΗ ΚΡΗΤΗΣ
Ο ΔΙΕΥΘΥΝΤΗΣ Δ.Τ.Ε.
ΧΑΡΑ ΤΡΙΑΜΑΤΑΚΗ
ΙΩΑΝΝΗΣ Γ. ΑΝΔΡΕΑΔΗΣ
Γεωλόγος Δρ. Ε.Μ.Π.

ΙΔΙΟΚΤΗΤΗΣ

ΔΗΜΟΣ ΑΡΧΑΝΩΝ - ΑΣΤΕΡΟΥΣΙΩΝ

ΜΕΛΕΤΗ

ΜΕΛΕΤΗ ΟΡΙΟΘΕΤΗΣΗΣ ΡΕΜΑΤΟΣ ΜΕΣΟΧΩΡΙΟΥ

ΘΕΣΗ

Τ.Κ. ΜΕΣΟΧΩΡΙΟΥ - ΔΗΜΟΥ ΑΡΧΑΝΩΝ ΑΣΤΕΡΟΥΣΙΩΝ

ΘΕΜΑ ΣΧΕΔΙΟΥ: ΟΡΙΖΟΝΤΙΟΓΡΑΦΙΑ

ΑΡΙΘΜΟΣ ΣΧΕΔΙΟΥ: Ο.3

ΚΛΙΜΑΚΑ 1:200

ΧΡΟΝΟΣ ΜΕΛΕΤΗΣ: 2012

ΓΙΩΡΓΟΣ ΠΑΥΛ. ΠΑΡΑΣΤΑΤΙΔΗΣ
ΠΟΛΙΤΙΚΟΣ ΜΗΧΑΝΙΚΟΣ ΠΑΝ. ΠΑΤΡΩΝ
ΜΕΛΟΣ ΤΕΕ - ΑΡ ΜΗΤΡΩΟΥ 47212
ΑΝΔΡΕΑ ΠΑΠΑΝΔΡΕΟΥ 1 ΗΡΑΚΛΕΙΟ
ΤΗΛ. 2810 221648 FAX 2810 225912
Α.Φ.Μ. 040470089 Β' Δ.Ο.Υ ΗΡΑΚΛΕΙΟΥ

Ο ΣΥΝΤΑΞΑΣ

Η επιβλέπουσα
ΝΑΥΣΙΚΑ Γ. ΛΑΔΟΥΚΑΚΗ
ΑΓΡΟΝΟΜΟΣ ΤΟΠΟΓΡΑΦΟΣ ΜΗΧΑΝΙΚΟΣ
ΔΗΜΟΣ ΑΡΧΑΝΩΝ - ΑΣΤΕΡΟΥΣΙΩΝ

Ο ΠΡΟΪΣΤΑΜΕΝΟΣ ΤΜΗΜΑΤΟΣ ΕΡΓΩΝ ΥΠΟΔΟΜΗΣ
ΣΚΟΥΝΤΗΡΑΚΗΣ ΕΜΜΑΝΟΥΗΛ

ΘΕΩΡΗΘΗΚΕ ....../....../20....

